


Dachträger T3 Erweiterung B (SW)
Querträger 1x breit
MB-B625B-B (gmb61037-00)

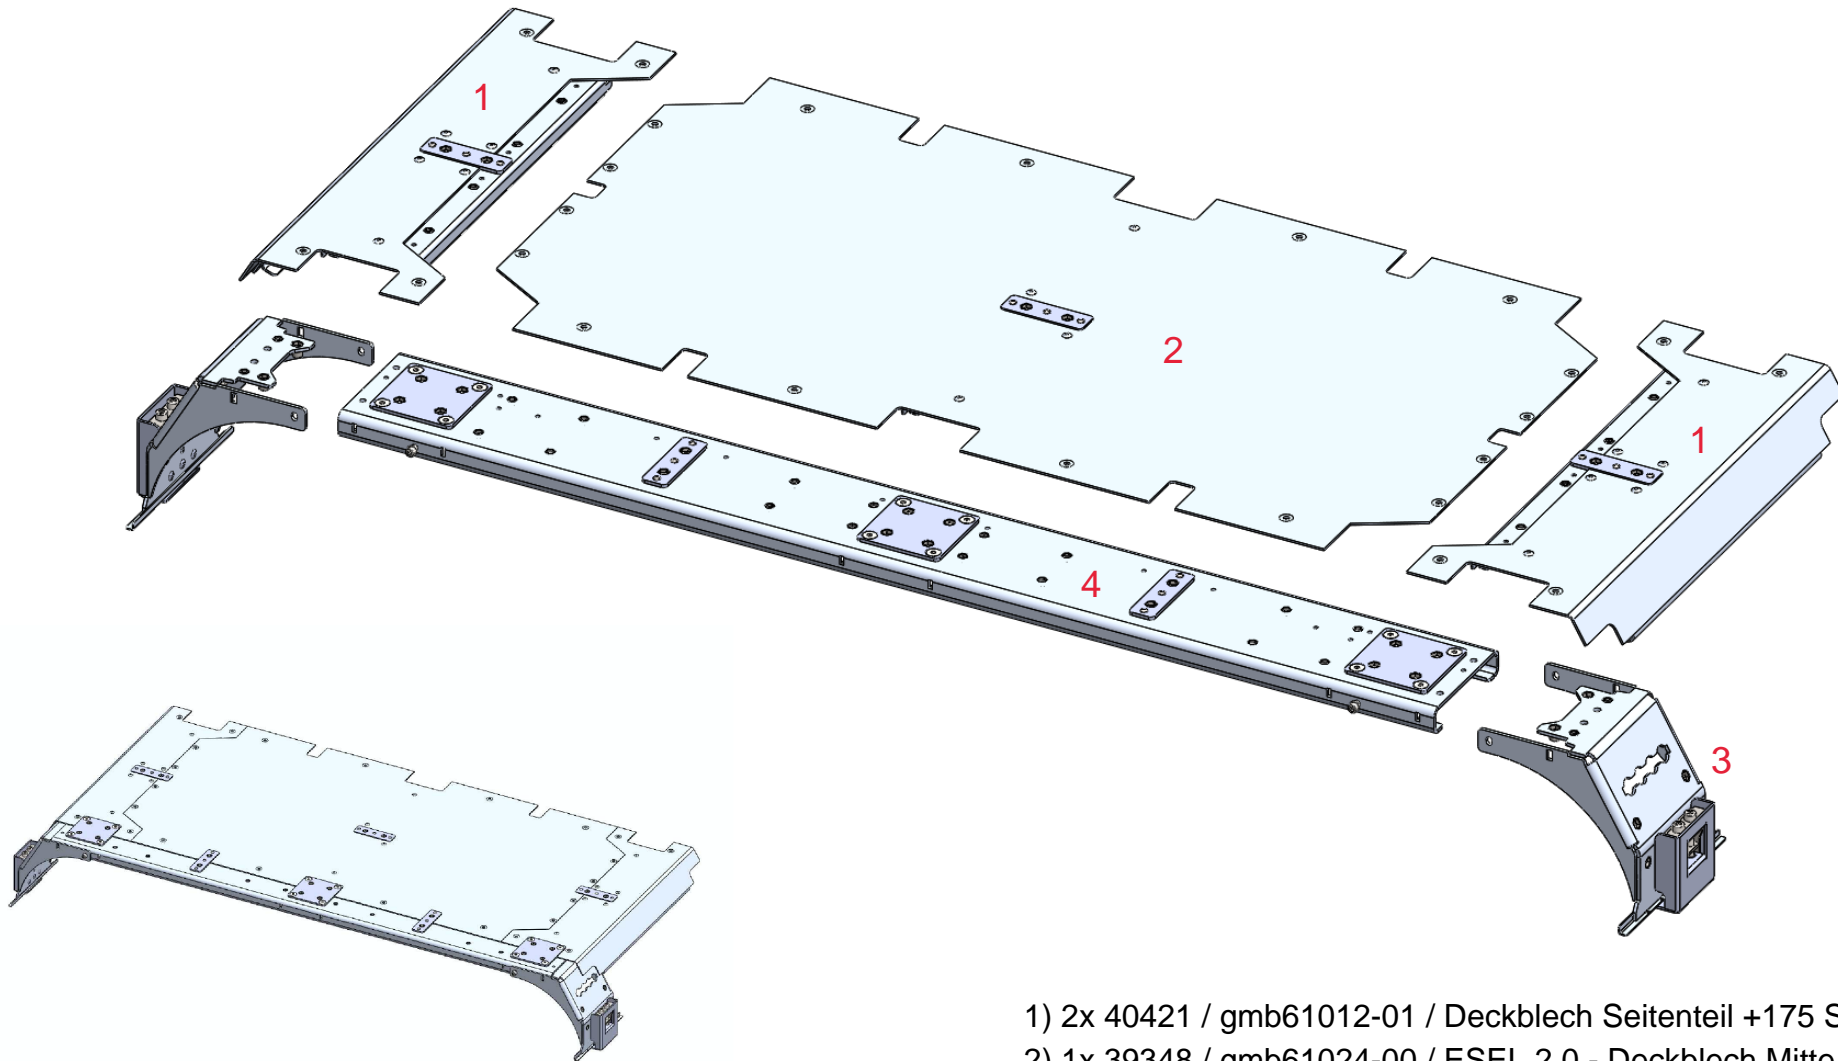

- 1) 2x 40421 / gmb61012-01 / Deckblech Seitenteil +175 SW
- 2) 1x 39348 / gmb61024-00 / ESEL 2.0 - Deckblech Mitte
- 3) 1x 38783 / gmb60905-00 / ESEL Fuß-Satz T3 Breit SW
- 4) 1x 39164 / gmb60565-05 / ESEL 2.0 - Querträger SW+AN

