


Dachträger T3 Erweiterung S (SW)  
Querträger 1x schmal  
MB-B625B-S (gmb61036-00)

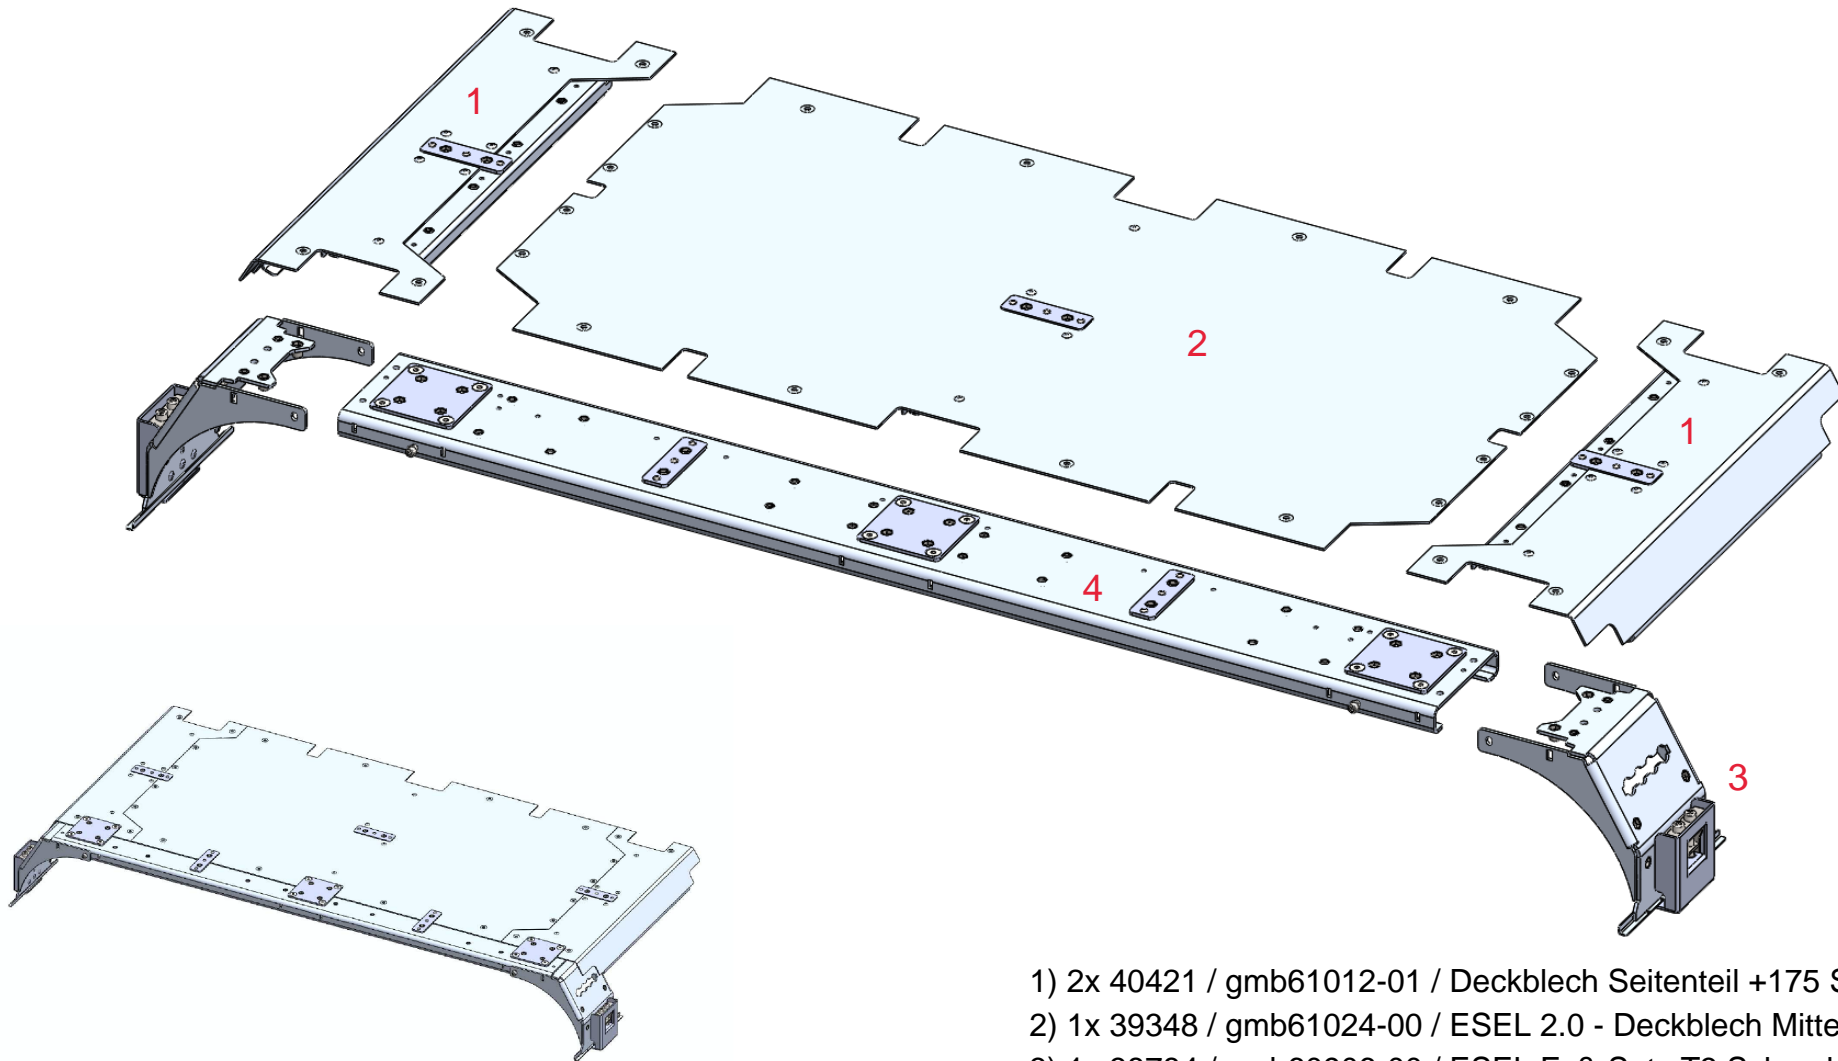

- 1) 2x 40421 / gmb61012-01 / Deckblech Seitenteil +175 SW
- 2) 1x 39348 / gmb61024-00 / ESEL 2.0 - Deckblech Mitte
- 3) 1x 38784 / gmb60906-00 / ESEL Fuß-Satz T3 Schmal SW
- 4) 1x 39164 / gmb60565-05 / ESEL 2.0 - Querträger SW+AN

